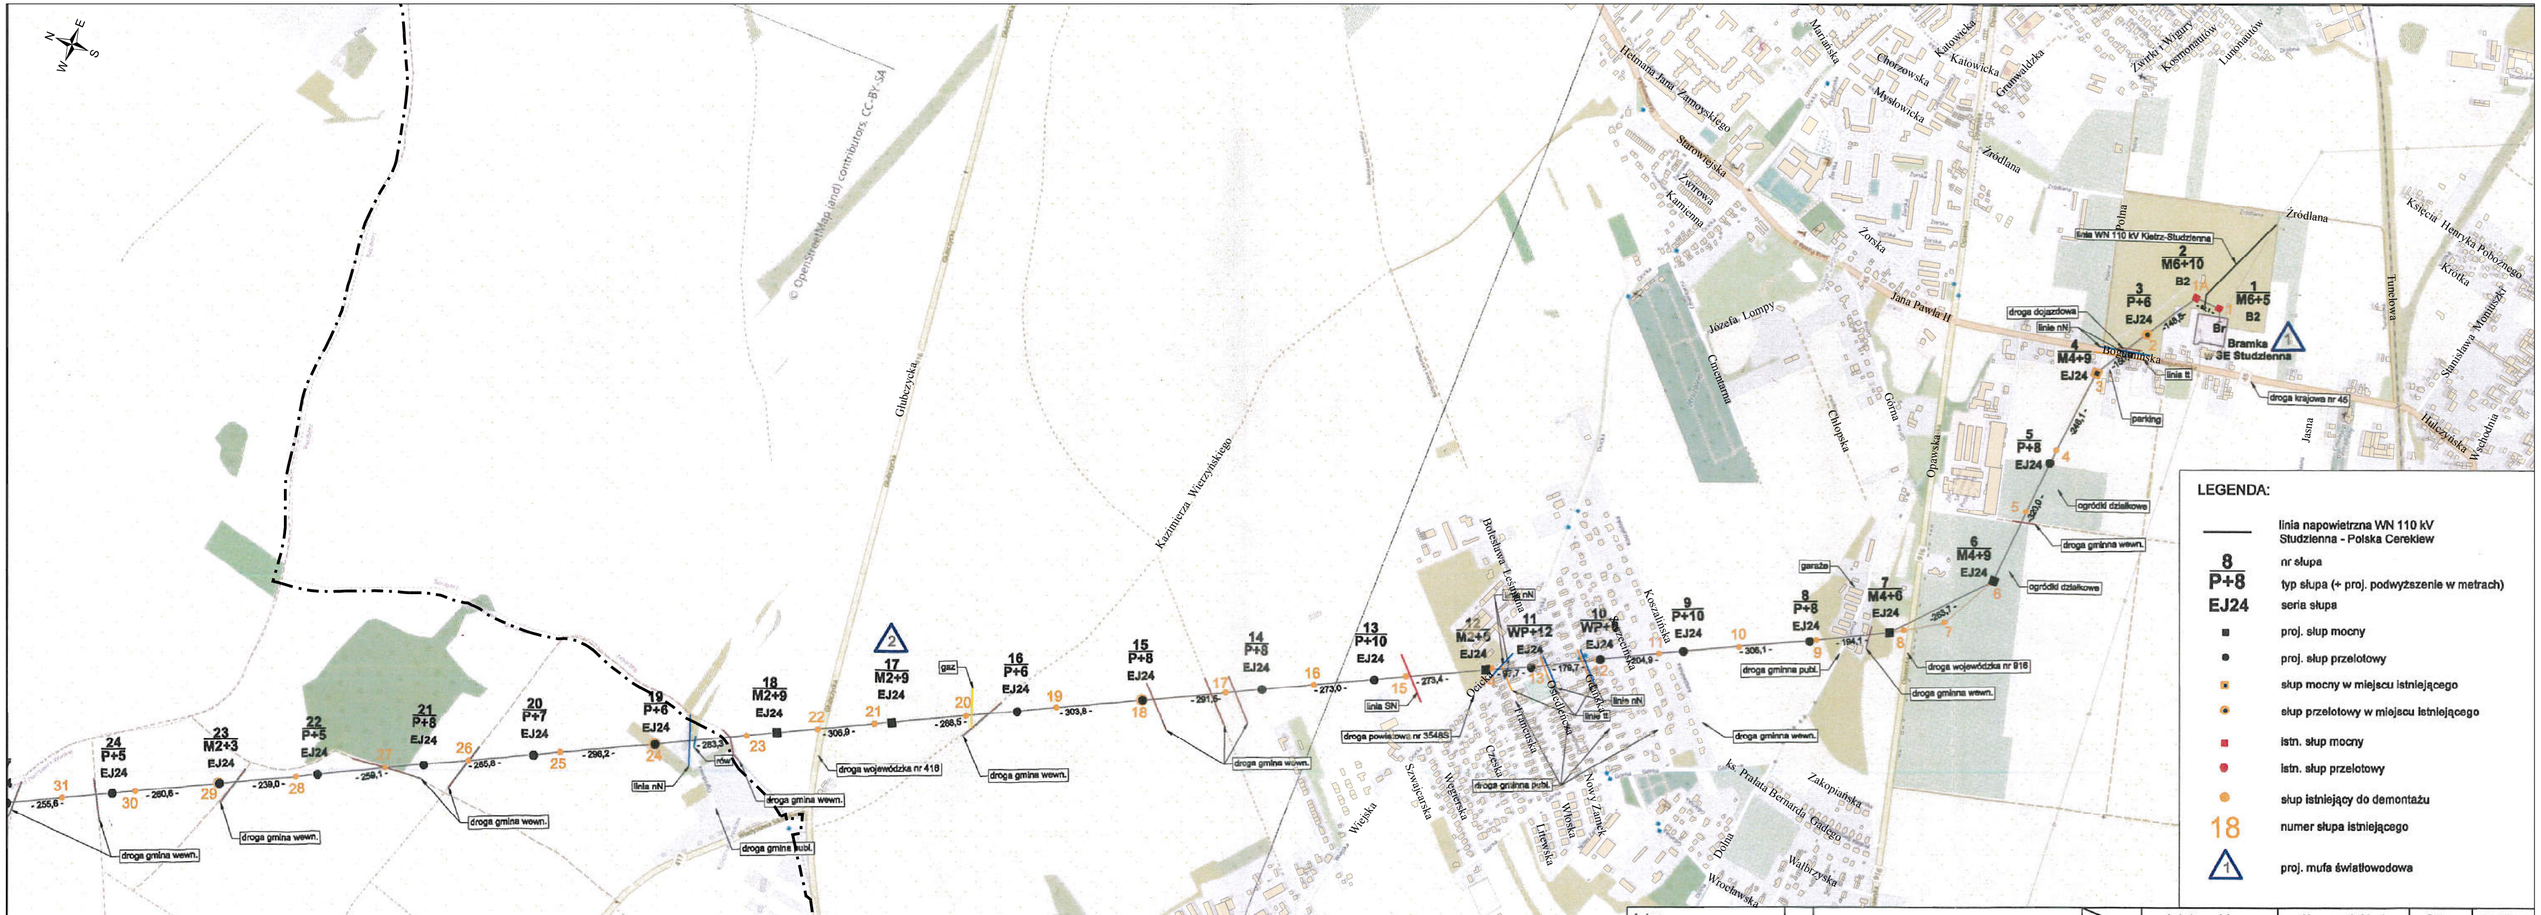

Autor			
Opis zmiany			

Tabela zmian

ELTEL Networks Energetyka S.A.
Gutkowo 81D, 11-041 Olsztyn
www.eltelnetworks.pl
tel: (0-89) 522-25-00 fax: (0-89) 523-81-98

Inwestor: TAURON Dystrybucja S.A.
Oddział w Gliwicach
44-102 Gliwice ul. Portowa 14a

	Imię i nazwisko:	Nr uprawnień bud.:	Data:	Podpis:
Projektował:	mgr inż. Marcin Kubicki	WAM/0085/POOE/13	07.2020	
Opracował:	mgr inż. Dorota Michałuszko		07.2020	
Sprawdził:	mgr inż. Tomasz Furgała	WAM/0172/PWOE/14	07.2020	

Symbol dokumentacji: 333-PLL0399-19-O

Tytuł opracowania: Przebudowa linii 110 kV Studzienna-Polska Cerekiew

Nazwa rysunku: Plan trasy linii

Skala: 1 : 10 000

Arkusz / Ilość arkuszy: 1/4

Numer rysunku: